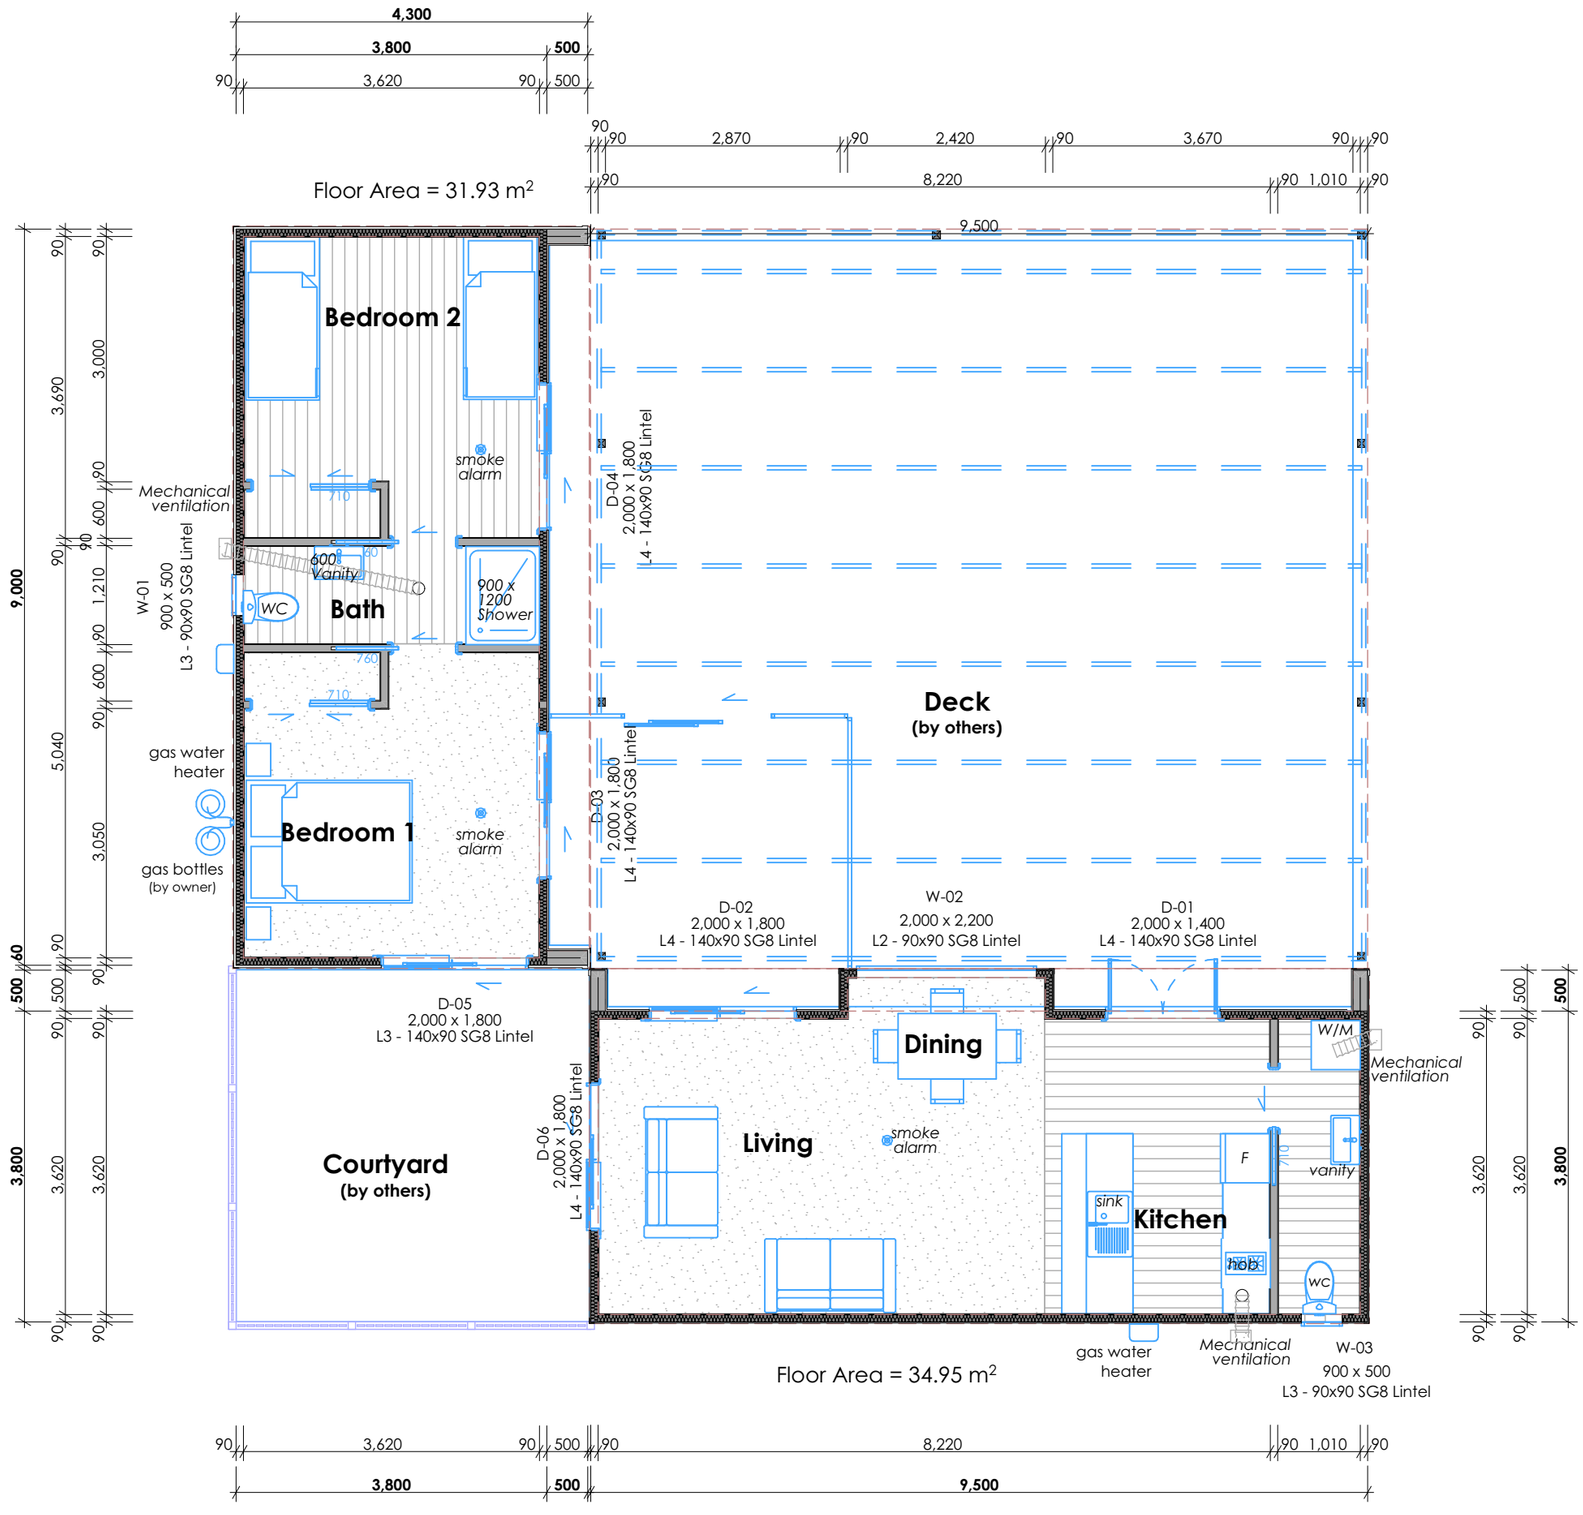
4,300
3,800
500
90
3,620
90
500
Floor Area = 31.93 m²
90
2,870
2,420
3,670
8,220
1,010
9,500
9,000
3,690
3,000
1,210
5,040
3,050
3,800
3,620
600
Bedroom 2
smoke alarm
Mechanical ventilation
710
600 Vanity
WC
Bath
900 x 1200 Shower
760
W-01
900 x 500
L3 - 90x90 SG8 Lintel
D-04
2,000 x 1,800
L4 - 140x90 SG8 Lintel
Deck
(by others)
gas water heater
Bedroom 1
gas bottles
(by owner)
D-03
2,000 x 1,800
L4 - 140x90 SG8 Lintel
D-02
2,000 x 1,800
L4 - 140x90 SG8 Lintel
W-02
2,000 x 2,200
L2 - 90x90 SG8 Lintel
D-01
2,000 x 1,400
L4 - 140x90 SG8 Lintel
D-05
2,000 x 1,800
L3 - 140x90 SG8 Lintel
Dining
W/M
Mechanical ventilation
D-06
2,000 x 1,800
L4 - 140x90 SG8 Lintel
Courtyard
(by others)
Living
smoke alarm
F
vanity
sink
Kitchen
hob
wc
gas water heater
Mechanical ventilation
W-03
900 x 500
L3 - 90x90 SG8 Lintel
Floor Area = 34.95 m²
3,620
500
8,220
1,010
3,800
9,500